


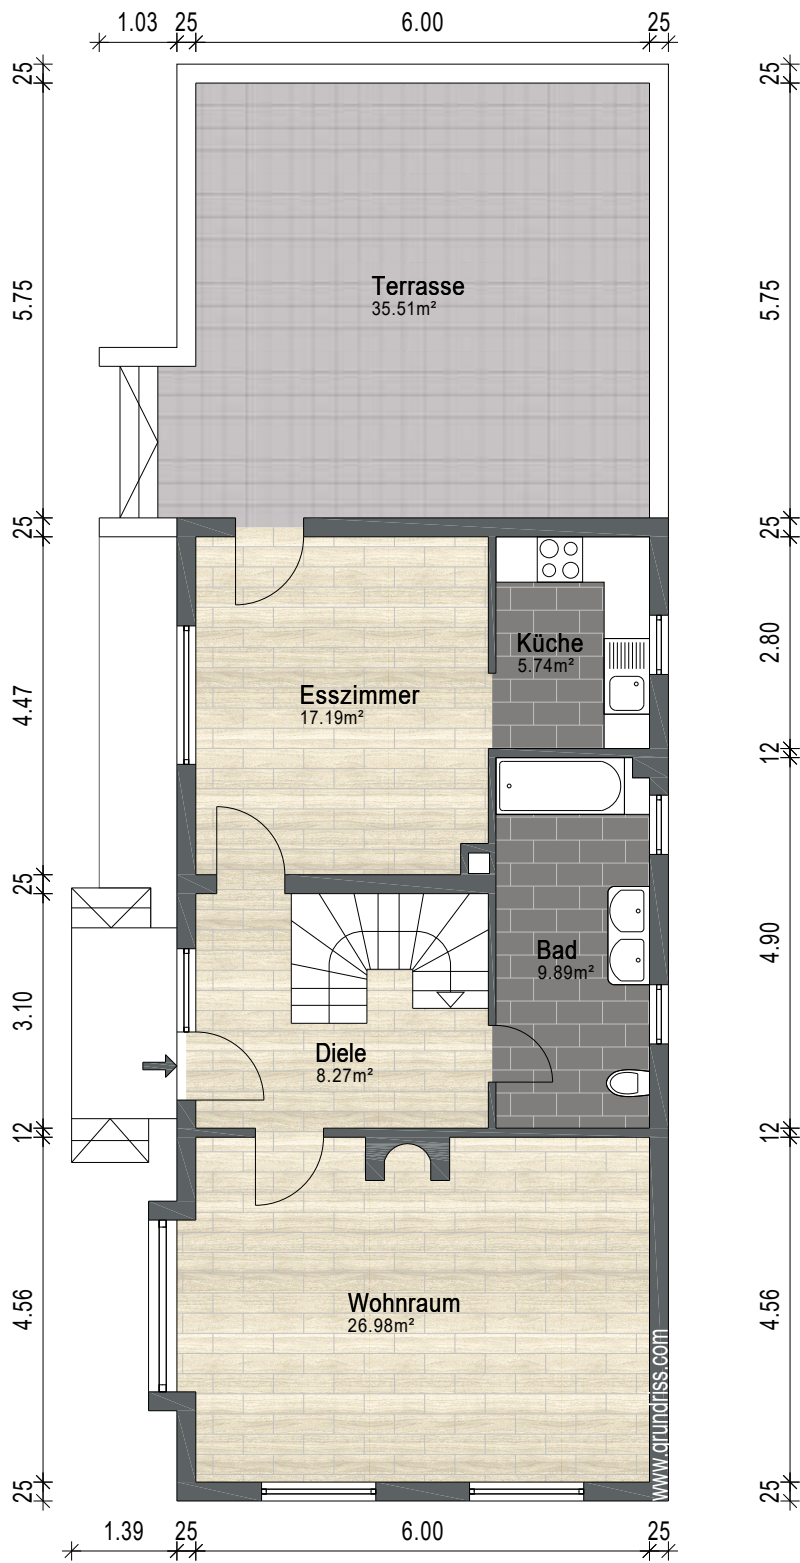

Gebäude EFH		
Ort/Straße 67067 Ludwigshafen, Nachtweidstr. 13		
Planinhalt Erdgeschoss		
Maßstab 1:100	Datum 25.08.025	
Objekt-Nr. -	Plan-Nr. 1	 grundriss.com Ein Service der 1000hands AG Aufmaß - CAD-Service - Flächen